


BV. BRACHTENBACH & ZIMMER  
 BOCKWEG HOMELANGE  
 GRUNDRISS ERDGESCHOSS  
 2. VORENTWURF 05.05.2010  
 M.: 1:100  
 MICHAEL WITT  
 ARCHITECT

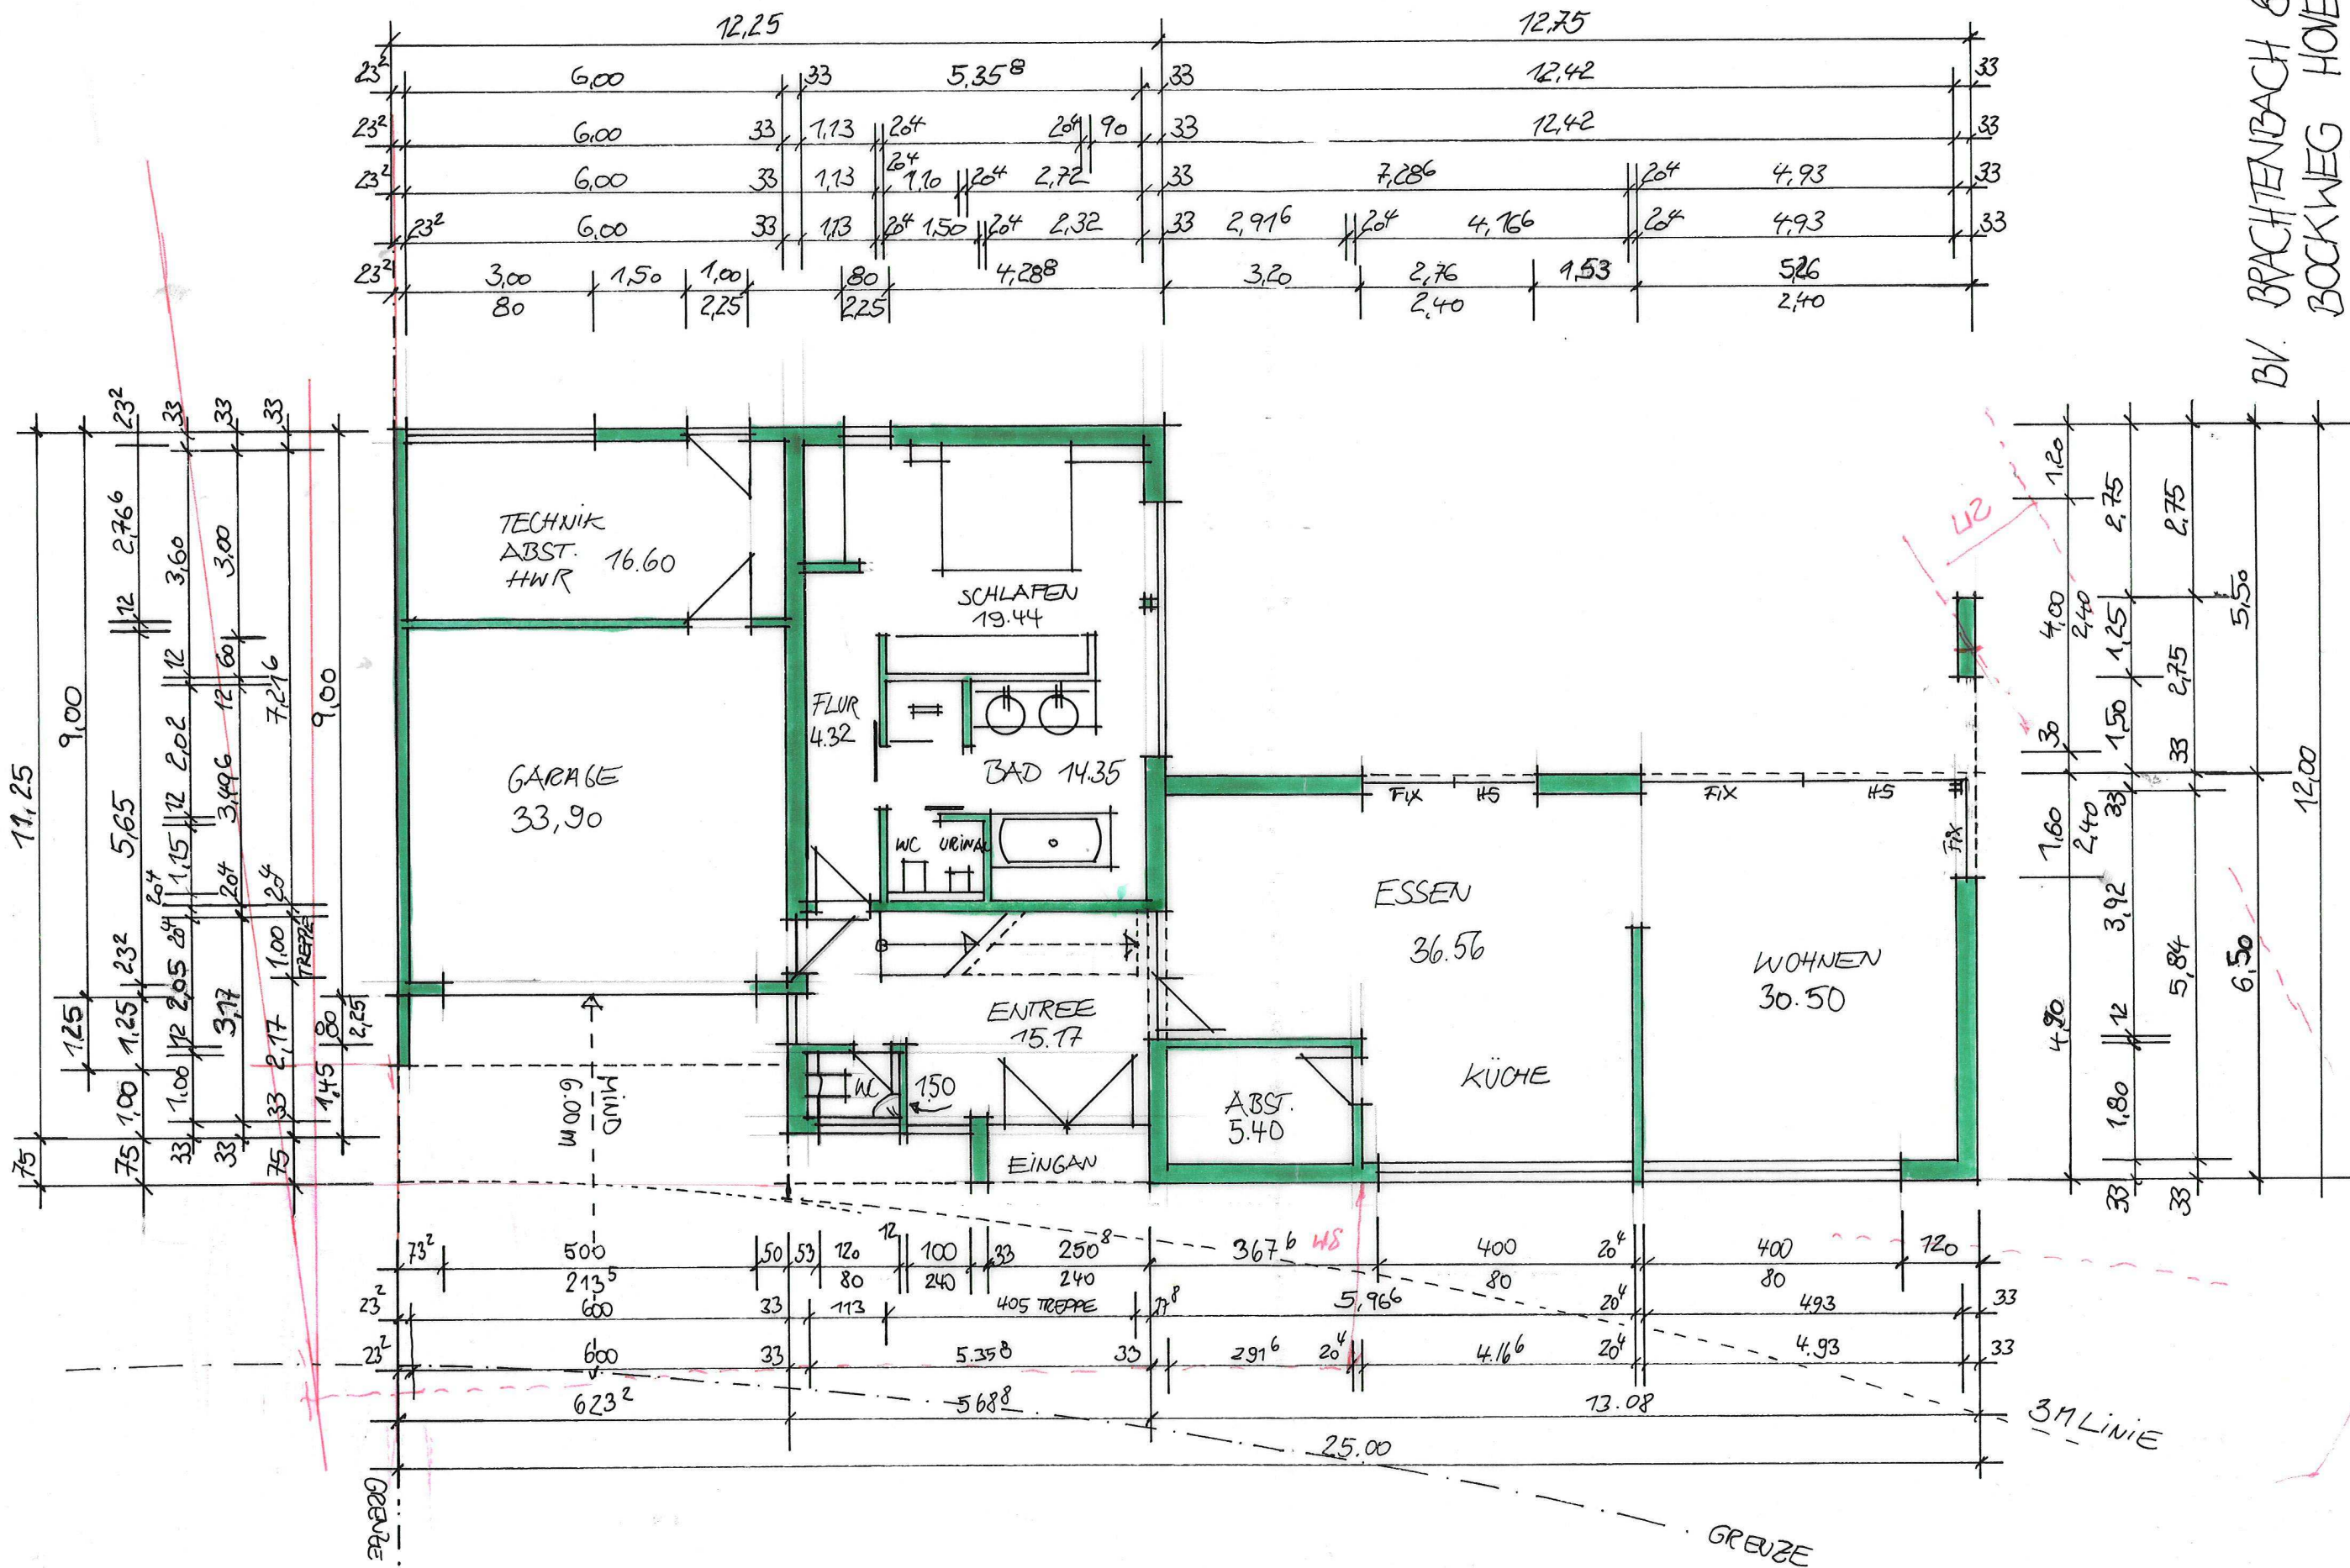

WOHNFLÄCHE 127,24 m<sup>2</sup>  
 NUTZ FLÄCHE 50,50 m<sup>2</sup>