



**MICHAEL
WITT
ARCHITEKT**

16, RUE DE L'ÉGLISE
L - 6720 GREVENMACHER

Tel. 00352 - 26 74 51 58
Fax 00352 - 26 74 51 59
GSM 00352 - 691 88 44 88
GSM 0049 - 172 60 60 671
e-mail : info@architekt-witt.de

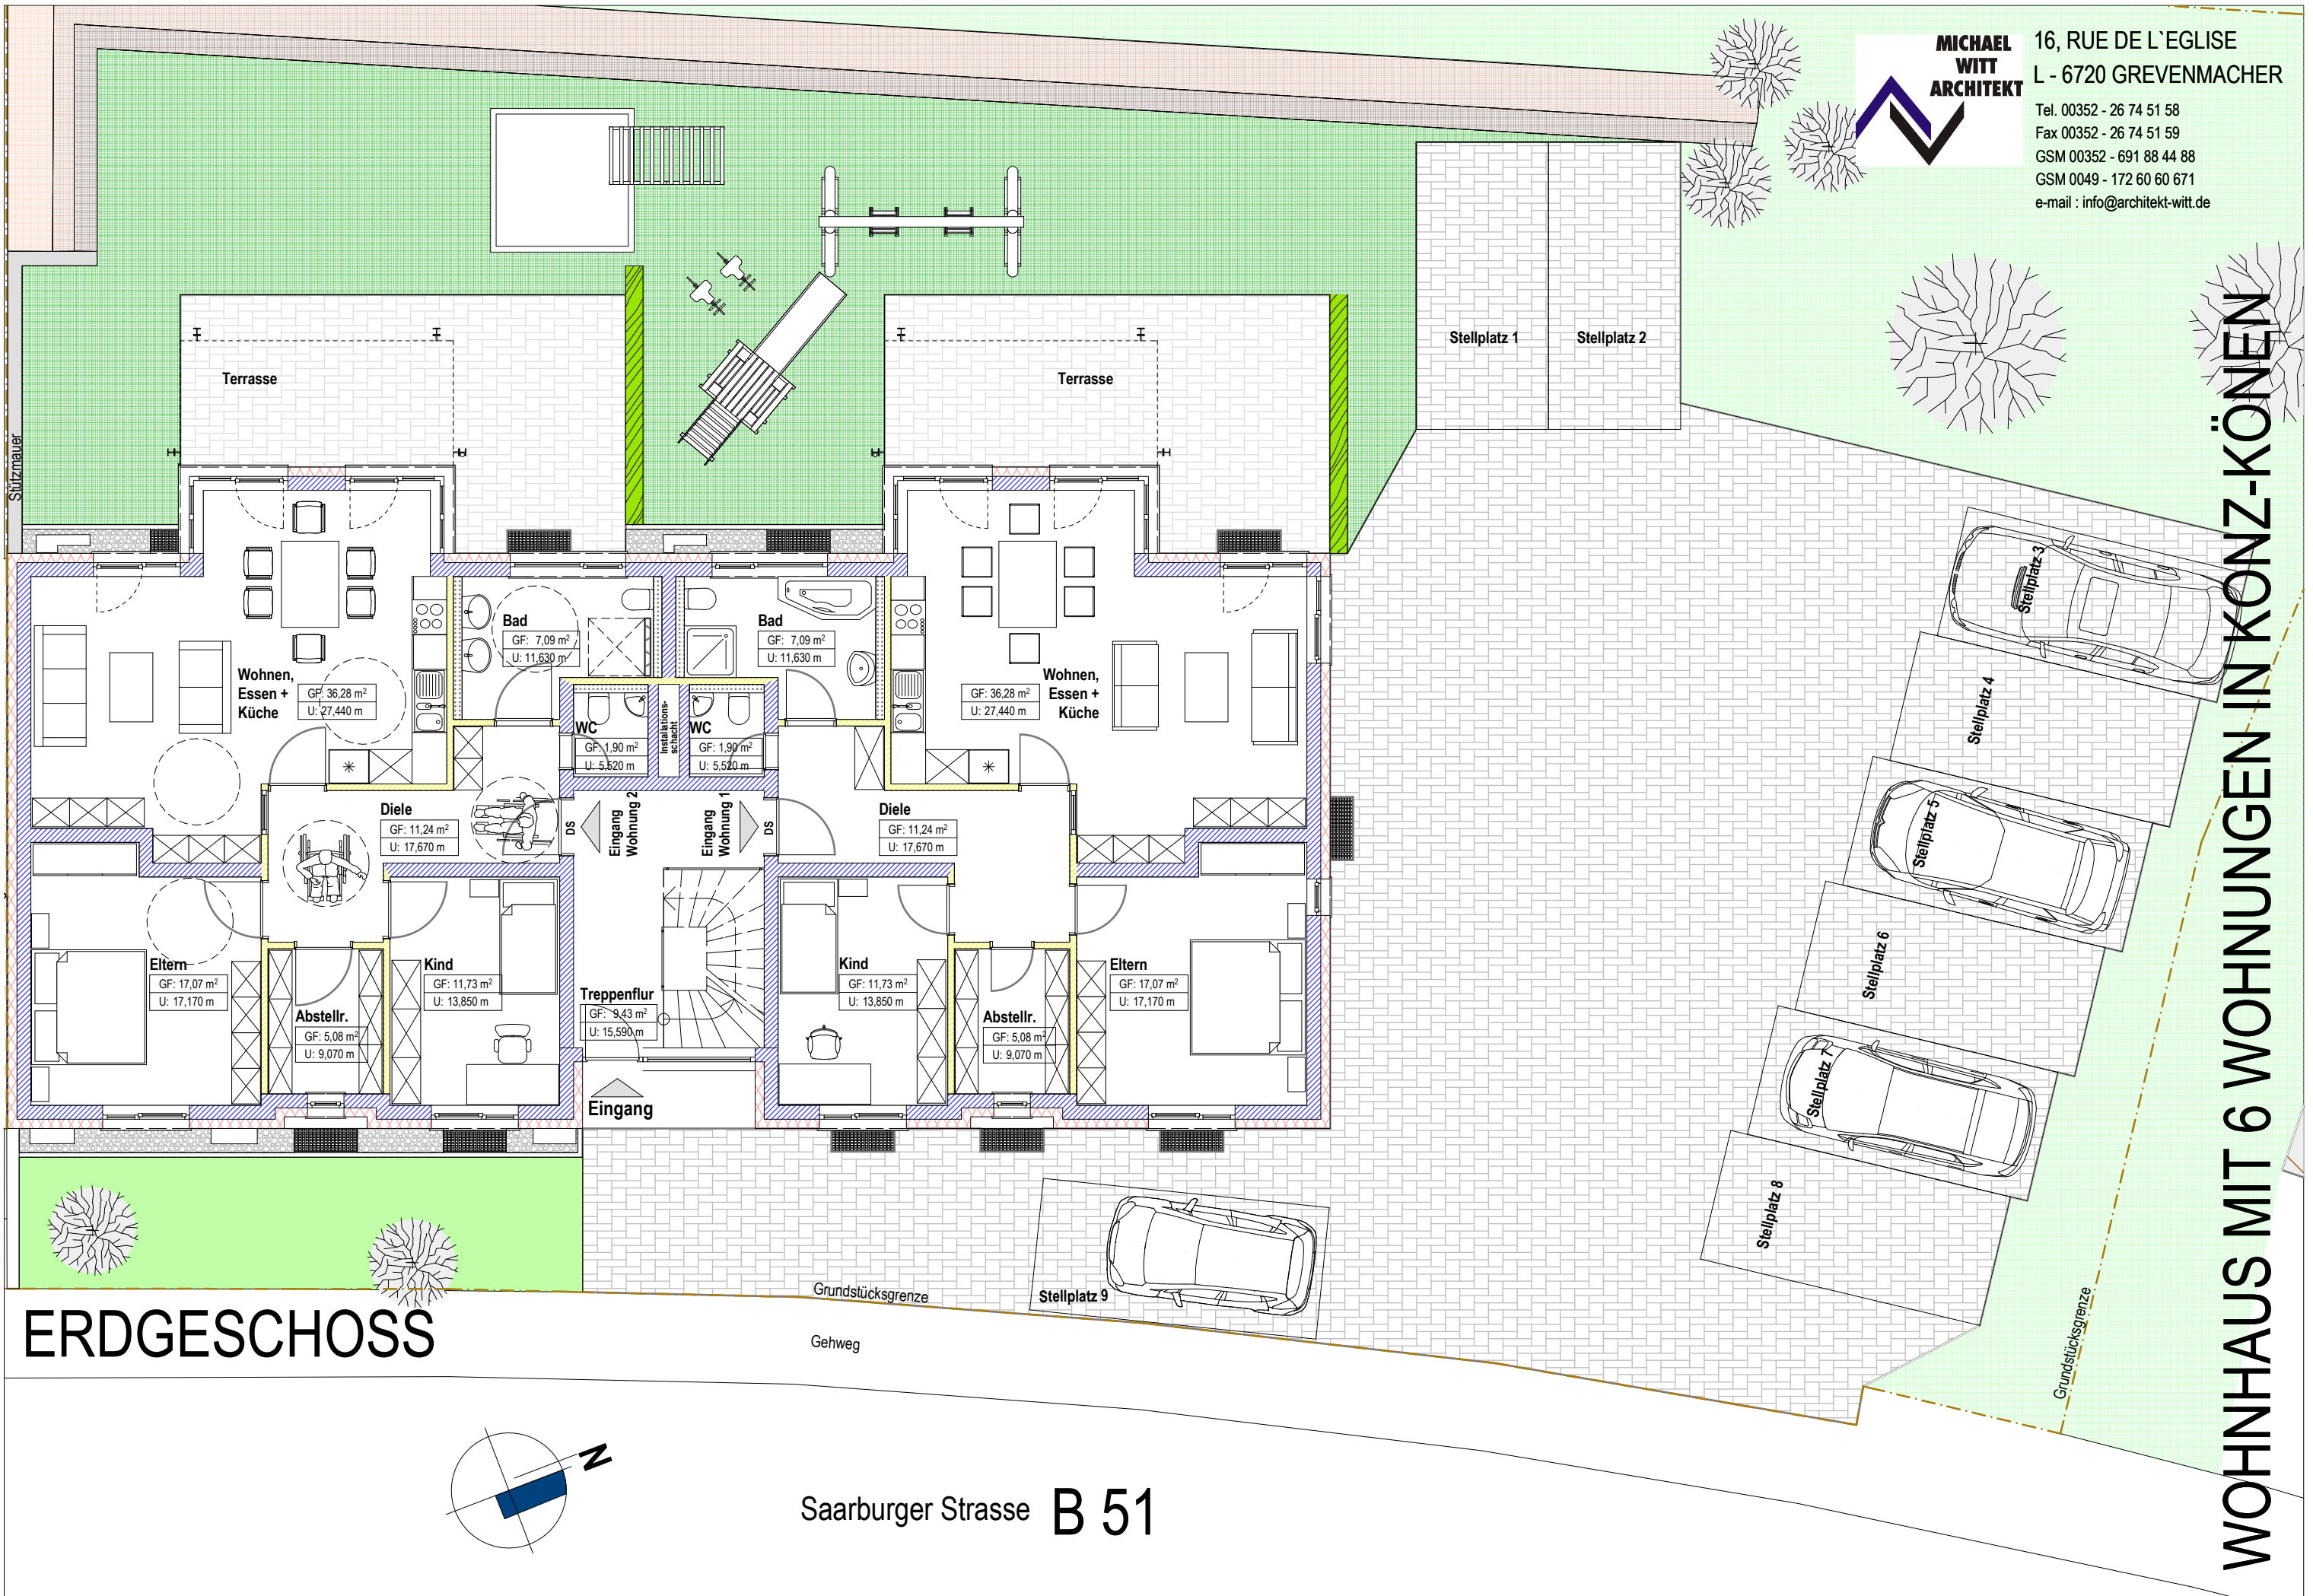

ERDGESCHOSS

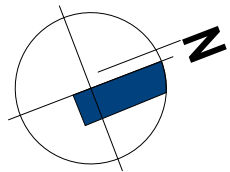

Saarburger Strasse **B 51**

WOHNHAUS MIT 6 WOHNUNGEN IN KONZ-KÖNEN