



**MICHAEL  
WITT  
ARCHITEKT**

16, RUE DE L'ÉGLISE  
L - 6720 GREVENMACHER

Tel. 00352 - 26 74 51 58  
Fax 00352 - 26 74 51 59  
GSM 00352 - 691 88 44 88  
GSM 0049 - 172 60 60 671  
e-mail : info@architekt-witt.de

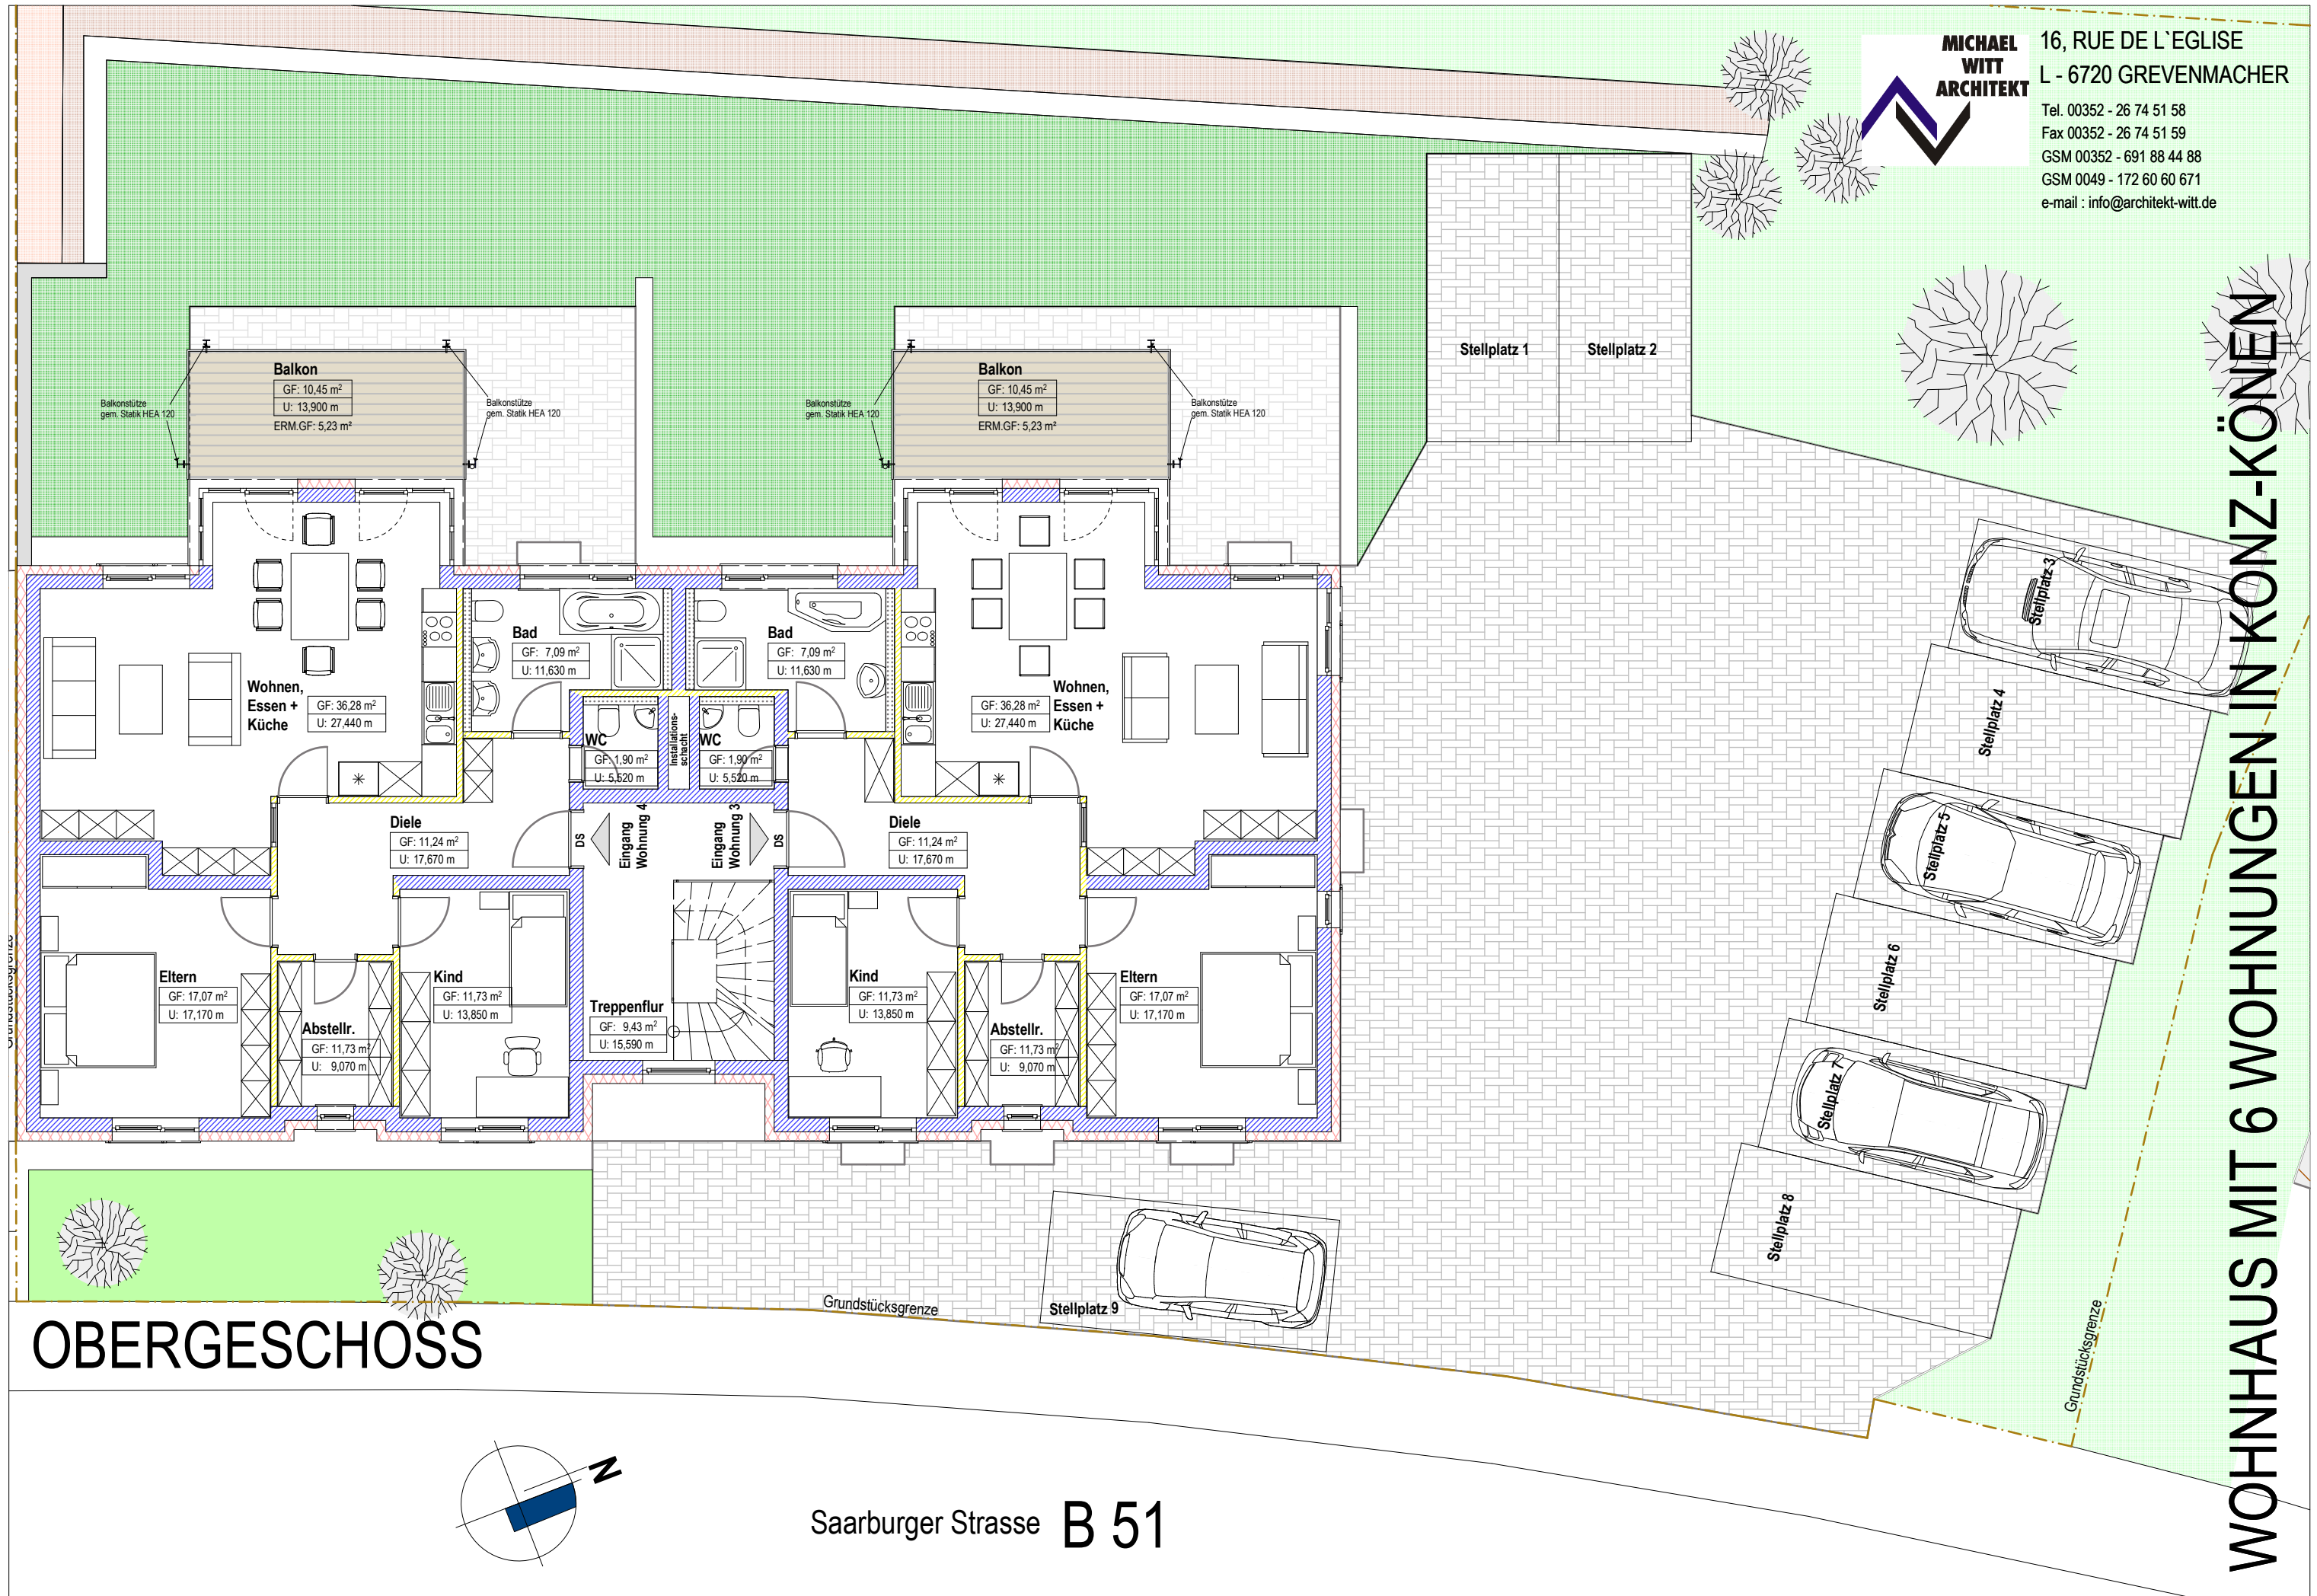

**OBERGESCHOSS**

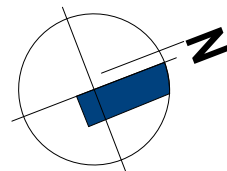

Saarburger Strasse **B 51**

**WOHNHAUS MIT 6 WOHNUNGEN IN KONZ-KÖNIGEN**

Stellplatz 1

Stellplatz 2

Stellplatz 3

Stellplatz 4

Stellplatz 5

Stellplatz 6

Stellplatz 7

Stellplatz 8

Stellplatz 9

Grundstücksgrenze

Grundstücksgrenze