MICHAEL WITT ARCHITEKT
16, RUE DE L`EGLISE
L - 6720 GREVENMACHER
Tel. 00352 - 26 74 51 58
Fax 00352 - 26 74 51 59
GSM 00352 - 691 88 44 88
GSM 0049 - 172 60 60 671
e-mail : info@architekt-witt.de

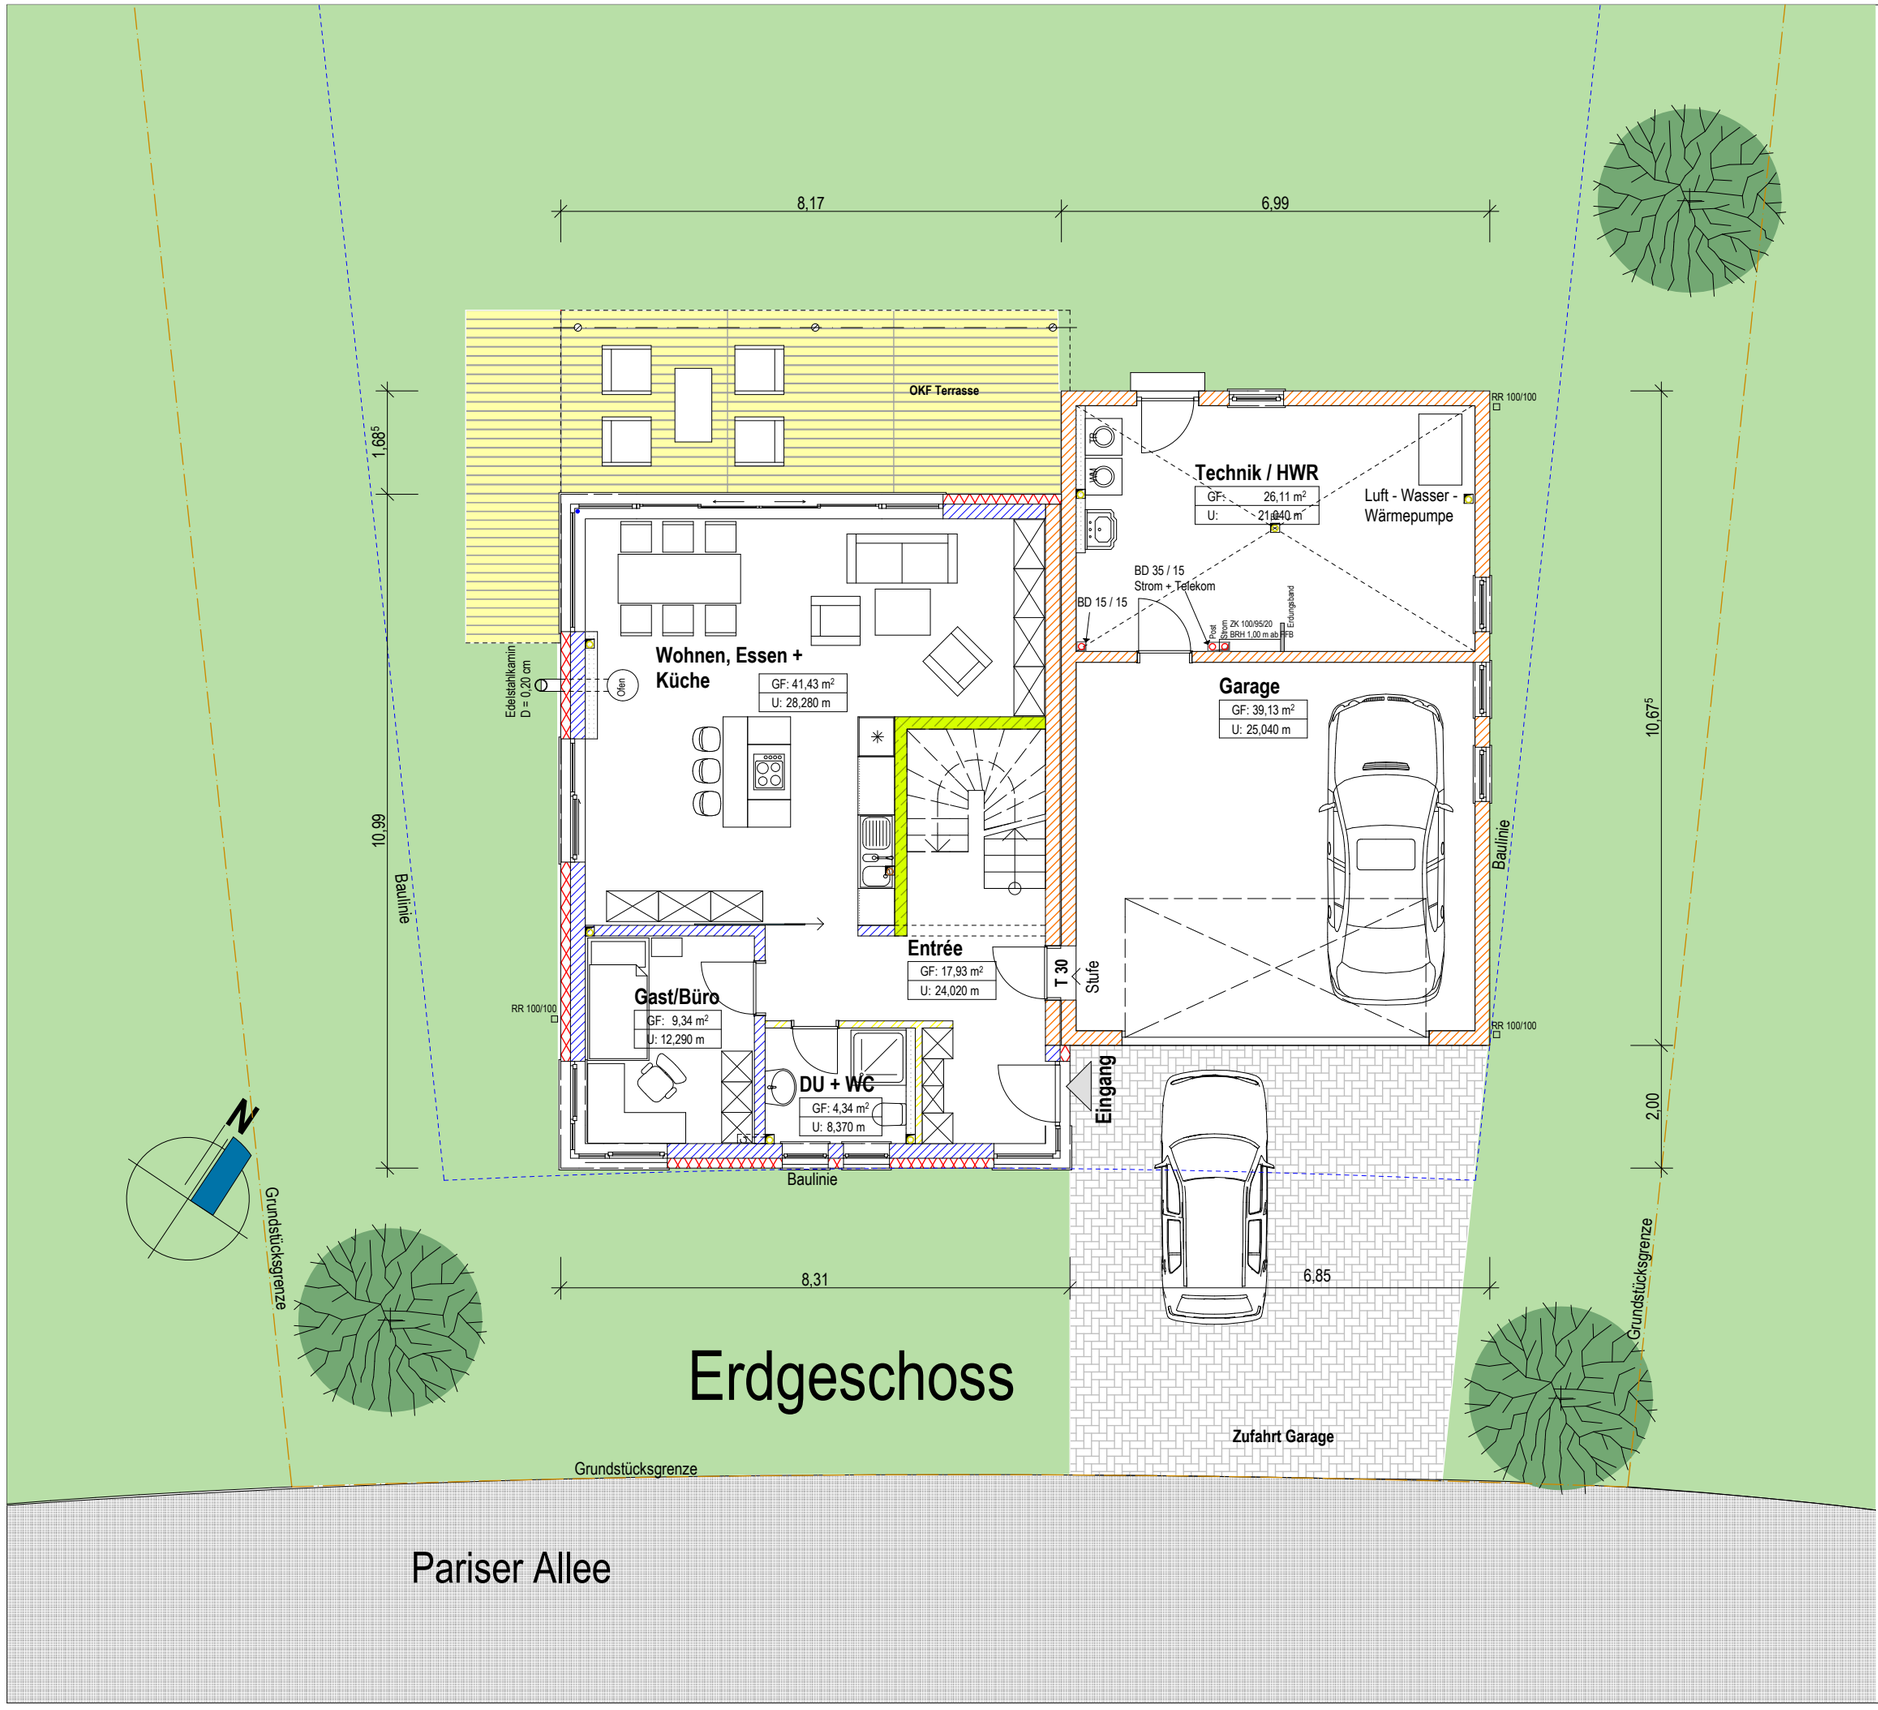


# EINFAMILIENWOHNHAUS IN WINCHERINGEN